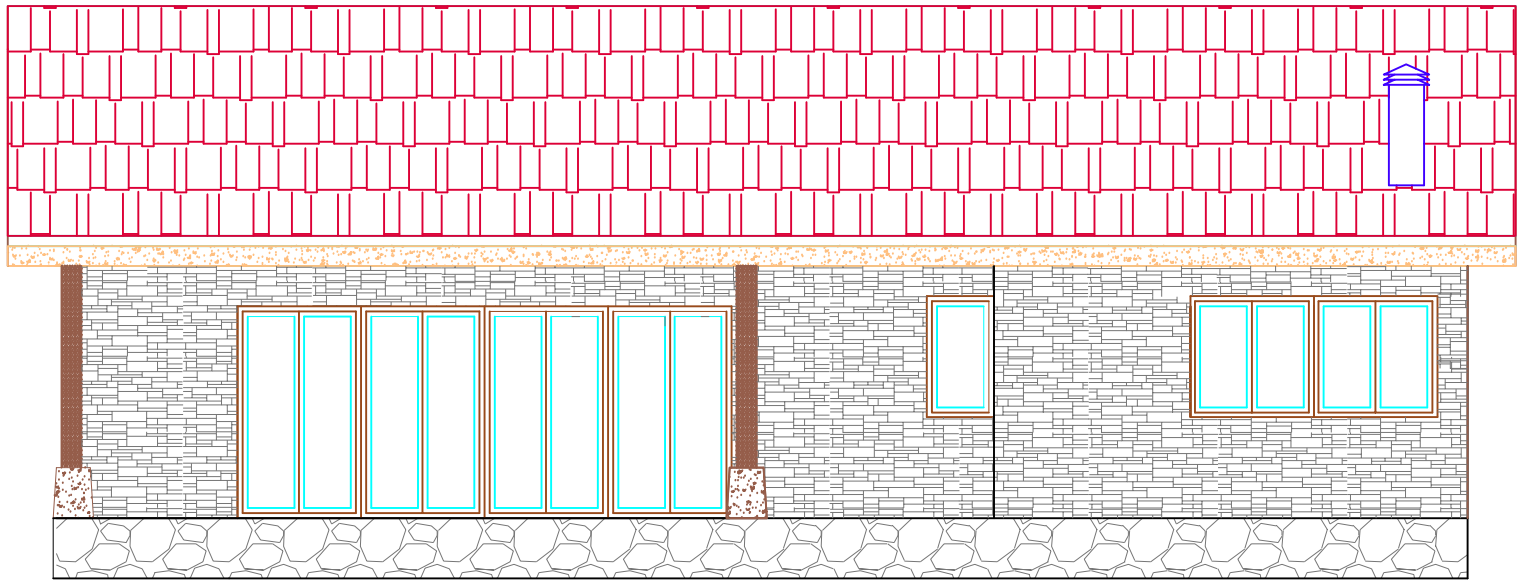

ALZADO OESTE

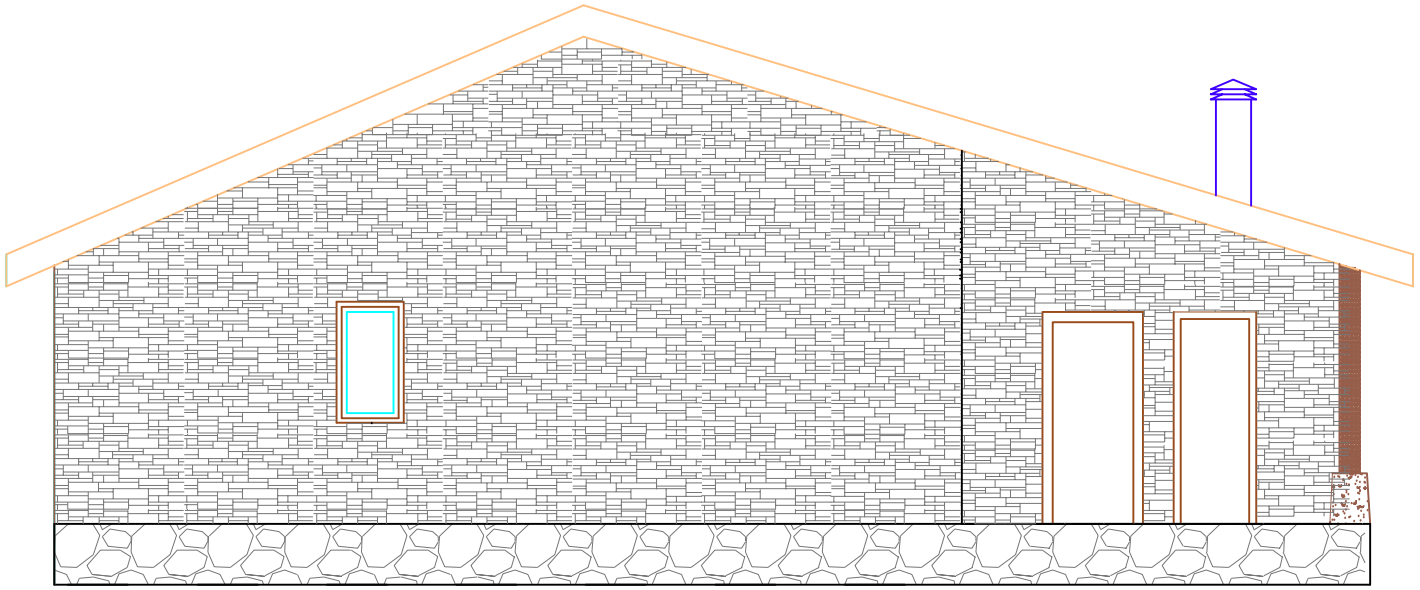

ALZADO NORTE

promotor	emplazamiento			título	
AINHOA AZPE NATERA / JOSE ANTONIO SALGUERO TRIGO	Bº CEZURA - KARRANTZA - BIZKAIA			PROYECTO DE EJECUCION DE VIVIENDA UNIFAMILIAR	
autor del proyecto	nº proyecto	fecha	escalas	plano	plano nº
JOSE LUIS PASTOR RODRIGUEZ ARQUITECTO	AG1081/07	NOVIEMBRE 2007	1/75	ALZADO NORTE Y OESTE	7
colaborador	www.andresmatienzo.es e-mail: andresmatienzo@terra.es			ESTUDIO de INGENIERÍA AGRONOMA, TOPOGRAFÍA y ARQUITECTURA:	
A N D R É S M A T I E N Z O G A R C Í A INGENIERO TÉCNICO AGRÍCOLA E INGENIERO AGRONOMO	Bº Herboso, nº8 / Carranza - Vizcaya C/ Duque de Ahumada, nº 1, 3ºB / Ramales - Cantabria	móvil: 649 275 125 tel-fax: 942 646 188		PROYECTOS ANDRES MATIENZO S.L.	